


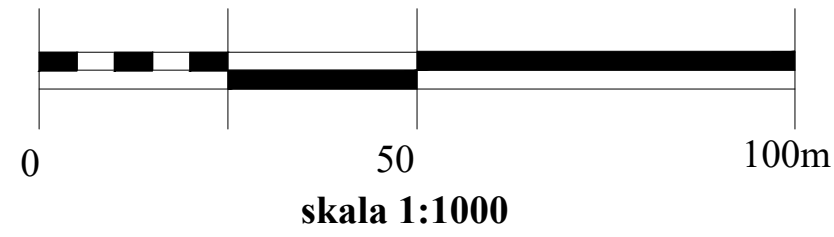


ZMIANA MIEJSCOWEGO PLANU ZAGOSPODAROWANIA PRZESTRZENNEGO CZĘŚCI MIASTA CZERSK W REJONIE ULIC KRÓLOWEJ JADWIGI I GEN. HALLERA W CZERSKU

Załącznik Nr 1 do Uchwały Nr.....
Rady Miejskiej w Czerny Białym
z dnia



WYRYS ZE STUDIUM UWARUNKOWAŃ I KIERUNKÓW
ZAGOSPODAROWANIA PRZESTRZENNEGO GMINY CZERSK
(ZAL. 3.2 - "KIERUNKI..." - STREFA MIEJSKA MIASTA CZERSK)

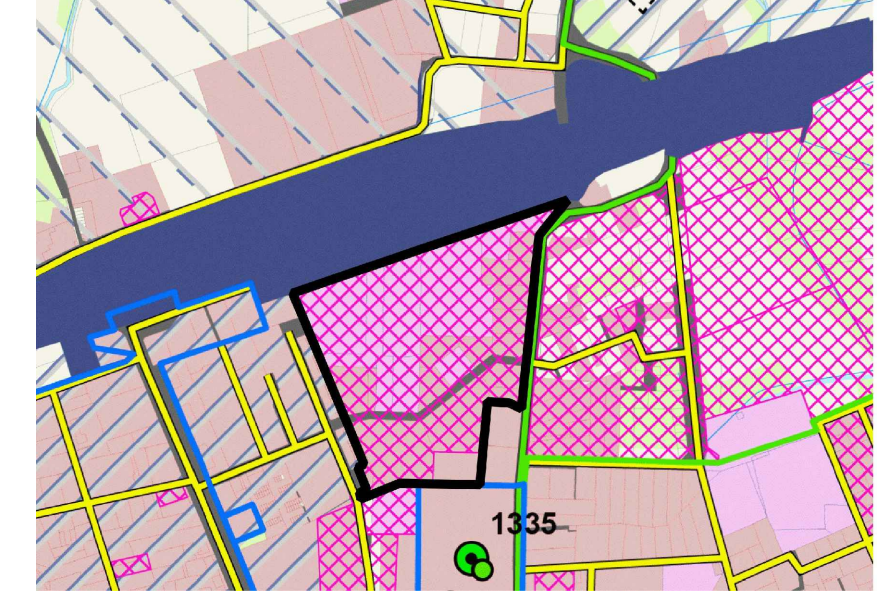

GRANICA OPRACOWANIA PLANU MIEJSCOWEGO

- PODZIAŁ ADMINISTRACYJNY**
- granica miasta Czerny Biały
 - granice obszarów geodezyjnych
- PLANOWANIE PRZESTRZENNE**
- Złotowo - nazwy obszarów geodezyjnych
 - granice stref funkcjonalnych
 - tereny posiadające obowiązujące m.p.z.p.
 - tereny rozwoju urbanistycznego - zamiar sporządzenia miejscowych planów zagospodarowania przestrzennego
 - inne tereny objęte zamiarem sporządzenia miejscowych planów zagospodarowania przestrzennego
- INFRASTRUKTURA KOMUNIKACYJNA**
- tereny zamknięte - linie kolejowe
 - droga krajowa (DK 22)
 - droga wojewódzka (DW 237)
 - drogi powiatowe
 - ważniejsze drogi gminne i zakładowe
 - ulice
 - planowana południowa obwodnica Czerny Biały
 - inne drogi

LEGENDA:

- GRANICE OBSZARU OBJĘTEGO OPRACOWANIEM ZMIANY PLANU
- LINIE ROZGRANICZAJĄCE TERENY O RÓŻNYM PRZEZNACZENIU LUB RÓŻNYCH ZASADACH ZAGOSPODAROWANIA
- NIEPRZEKACZALNE LINIE ZABUDOWY
- 1.MW** SYMBOLE IDENTYFIKUJĄCE TERENY WYDZIELONE LINIAMI ROZGRANICZAJĄCYMI, GDZIE CYFRY OZNACZAJĄ NUMER TERENU, A LITERY PRZEZNACZENIE TERENU
- MN/U - TERENY ZABUDOWY MIESZKANIOWEJ JEDNORODZINNEJ I/LUB TERENY ZABUDOWY USŁUGOWEJ
- MW - TERENY ZABUDOWY MIESZKANIOWEJ WIELORODZINNEJ
- MW/U - TERENY ZABUDOWY MIESZKANIOWEJ WIELORODZINNEJ I/LUB TERENY ZABUDOWY USŁUGOWEJ
- U - TERENY ZABUDOWY USŁUGOWEJ
- ZC - TEREN ZIELENI CMENTARNEJ
- KDD - TERENY KOMUNIKACYJNE DRÓG PUBLICZNYCH - DROGA DOJAZDOWA
- KDW - TERENY KOMUNIKACYJNE DRÓG WEWNĘTRZNYCH
- KX - TERENY CIĄGÓW PIESZYCH
- OBSZAR NATURA 2000 PLB220009 "BORY TUCHOLSKIE" - CAŁY OBSZAR PLANU
- PAS 20 m OD TERENÓW KOLEJOWYCH, W KTÓRYM OBOWIĄZUJEWYMÓG UZGADNIANIA ZAGOSPODAROWANIA TERENU Z ZARZĄDCĄ KOLEI
- STREFA 50 m OD TERENU ISTNIEJĄCEGO (POZA OBSZAR PLANU) I PLANOWANEGO POWIĘKSZENIA CMENTARZA
- LINIE ROZGRANICZAJĄCE DRÓGI PUBLICZNEJ W SĄSIEDZTWIE GRANIC OPRACOWANIA PLANU MIEJSCOWEGO
- OBIEKT UJĘTY W GMINNEJ EWIDENCJI ZABYTKÓW
- OBSZAR WRAZ ZE STARODRZEWEM WSKAZY DO OCHRONY
- HISTORYCZNA ZIELEŃ - DO ZACHOWANIA I OCHRONY
- PAS ZIELENI IZOLACYJNO-KRAJOBRAZOWEJ
- GRANICA STREFY ŚCISLEJ OCHRONY KONSERWATORSKIEJ OBSZARU WPISANEGO DO REJESTRU ZABYTKÓW - POZA OBSZAREM OPRACOWANIA

DOM Biuro Urbanistyczne
Kielb-Stańczuk, Jaszczuk-Skolimowska Spółka jawna
ul. Chojnicka 61, 83-209 Starogard Gdański
tel. 0 58 36 220 57
e-mail: pprdom@pprdom.pl

Załącznik nr 1

*Zmiana miejscowego planu zagospodarowania
przestrzennego części miasta Czerny Biały w rejonie ulic Królowej
Jadwigi i Gen. Hallera w Czerny Białym*

Skala 1:1000
Data opracowania:
05. 2020 r.

Główny projektant: mgr inż. arch. Maria Kielb-Stańczuk

Opracowanie: mgr Aleksandra Nowicka