





**ZMIANA MIEJSCOWEGO PLANU ZAGOSPODAROWANIA
PRZESTRZENNEGO TERENU W REJONIE ULIC: KOŚCIUSZKI,
KRÓLOWEJ JADWIGI, DR. ZIELIŃSKIEGO I DWORCOWEJ W
CZERSKU**

Załącznik Nr 1 do Uchwały Nr.....
Rady Miejskiej w Czersku
z dnia

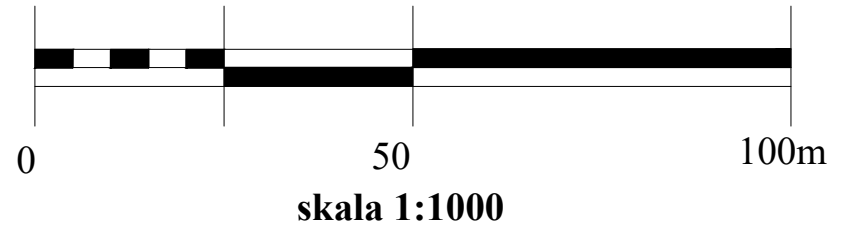

LEGENDA:

- GRANICE OBSZARU OBJĘTEGO OPRACOWANIEM ZMIANY PLANU
- LINIE ROZGRANICZAJĄCE TERENY O RÓŻNYM PRZEZNACZENIU LUB RÓŻNYCH ZASADACH ZAGOSPODAROWANIA
- NIEPRZEKRACZALNE LINIE ZABUDOWY
- SYMBOL IDENTYFIKUJĄCY TEREN WYDZIELONY LINIAMI ROZGRANICZAJĄCYMI, GDZIE CYFRY OZNACZAJĄ NUMER TERENU, A LITERY PRZEZNACZENIE TERENU
- U - TERENY ZABUDOWY USŁUGOWEJ
- STREFA "A" ŚCISŁEJ OCHRONY KONSERWATORSKIEJ - CAŁY OBSZAR PLANU
- STREFA OCHRONY KONSERWATORSKIEJ ZABYTKU ARCHEOLOGICZNEGO - MIASTA HISTORYCZNEGO, UJĘTA W EWIDENCJI ZABYTKÓW - CAŁY OBSZAR PLANU
- OBSZAR NATURA 2000 PLB220009 "BORY TUCHOLSKIE" - CAŁY OBSZAR PLANU

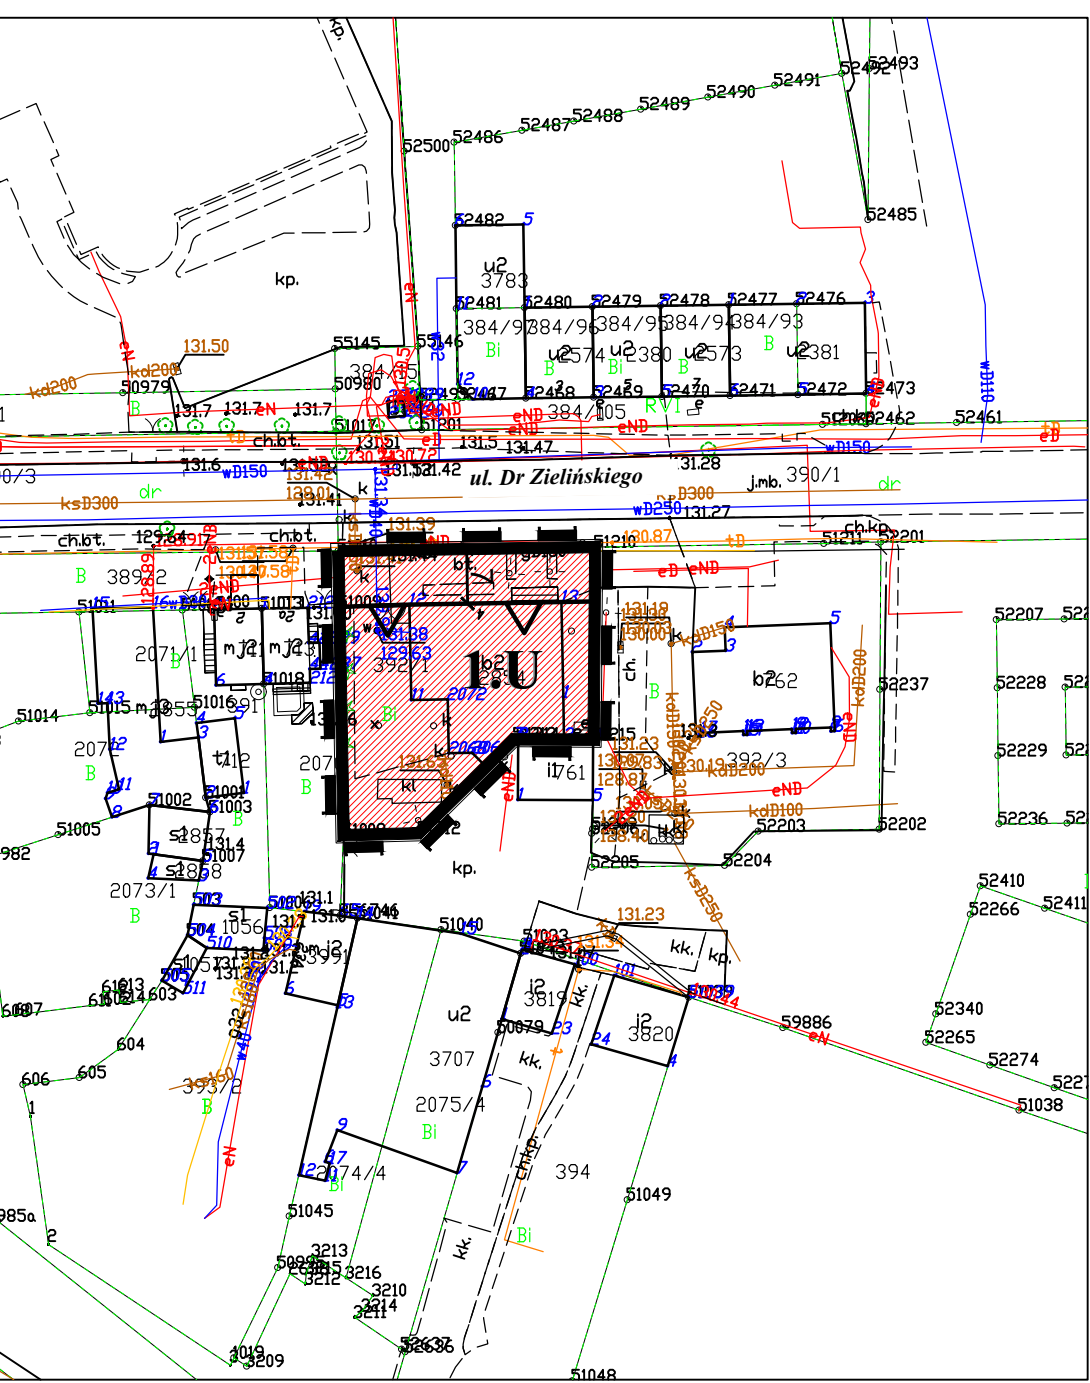

WYRYS ZE STUDIUM UWARUNKOWAŃ I KIERUNKÓW ZAGOSPODAROWANIA PRZESTRZENNEGO GMINY CZERSK (ZAŁ. 3.2 - "KIERUNKI..." - STREFA MIEJSKA MIASTA CZERSK)



GRANICA OPRACOWANIA PLANU MIEJSCOWEGO

- PLANOWANIE PRZESTRZENNE**
- Złotowo - nazwy obrębów geodezyjnych
 - granice stref funkcjonalnych
 - tereny posiadające obowiązujące m.p.z.p.
 - tereny rozwoju urbanistycznego - zamiar sporządzenia miejscowych planów zagospodarowania przestrzennego
 - inne tereny objęte zamiarem sporządzenia miejscowych planów zagospodarowania przestrzennego
- FORMY OCHRONY DÓBR KULTURY**
- granica strefy "A" ścisłej ochrony konserwatorskiej



DOM Biuro Urbanistyczne
Kielb-Stańczuk, Jaszczuk-Skolimowska Spółka jawna
ul. Chojnicka 61, 83-200 Starogard Gdański
tel. 0 58 56 220 57
e-mail: pprdom@pprdom.pl

Załącznik nr 1

Zmiana miejscowego planu zagospodarowania przestrzennego terenu w rejonie ulic Kościuszki, Królowej Jadwigi, Dr Zielińskiego i Dworcowej w Czersku	Skala 1:1000
	Data opracowania: 04. 2020 r.

Główny projektant:	mgr inż. arch. Maria Kielb-Stańczuk
Opracowanie:	mgr Aleksandra Nowicka