


ZMIANA MIEJSCOWEGO PLANU ZAGOSPODAROWANIA PRZESTRZENNEGO DLA TERENU W REJONIE UL. OSTROWSKIEGO W CZERSKU

RYSUNEK PLANU

Załącznik Nr 1 do Uchwały Nr
Rady Miejskiej w Czersku z dnia

SKALA 1: 500

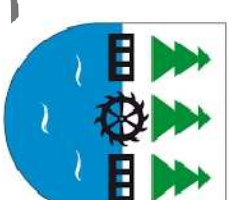

LEGENDA:

- GRANICE OBSZARU OBJĘTEGO OPRACOWANIEM ZMIANY PLANU
- LINIE ROZGRANICZAJĄCE TERENY O RÓŻNYM PRZEZNACZENIU LUB RÓŻNYCH ZASADACH ZAGOSPODAROWANIA
- NIEPRZERWALNE LINIE ZABUDOWY
- OBOWIĄZUJĄCE LINIE ZABUDOWY
- OZNACZENIE TERENU W LINIACH ROZGRANICZAJĄCYCH - SYMBOL IDENTYFIKUJĄCY TEREN
- 3.U
- PRZEZNACZENIE TERENU, W TYM:
 - U - TEREN ZABUDOWY USŁUGOWEJ
 - UM - TEREN ZABUDOWY USŁUGOWEJ ORAZ MIESZKANOWEJ
 - E - TEREN INFRASTRUKTURY TECHNICZNEJ - ELEKTROENERGETYKA
 - KP - TEREN KOMUNIKACYJNY - PARKING
 - KDD - TEREN KOMUNIKACYJNY - DROGA PUBLICZNA DOJAZDOWA
 - KX - TEREN KOMUNIKACYJNY - PLAC PIESZY
- CAŁY TEREN OPRACOWANIA POŁOŻONY W GRANICACH STREFY ŚCISLEJ OCHRONY KONSERWATORSKIEJ "A" - HISTORYCZNY UKŁAD URBANISTYCZNY; STREFIE OCHRONY KONSERWATORSKIEJ ZABYTKU ARCHEOLOGICZNEGO - STANOWISKO AZP23-37/66 CZERSK 18 (MIASTO HISTORYCZNE) UJĘTEJ W EWIDENCJI ZABYTKÓW
- GRANICA STREFY SANITARNEJ OD CMENTARZA - 50m
- MIEJSCA LOKALIZACJI STRAGANÓW, PAWILONÓW, ORANŻERII, TYP.
- DOPUSZCZALNA DZUPPELNIĄCA ZABUDOWA W PARTERZE
- GŁÓWNE PRZEJŚCIA PIESEZE
- ZIELEŃ WYSOKA DO OCHRONY, ZACHOWANIA
- OŚ WIDOKOWA
- OTWARCIE WIDOKOWE
- AKCENT ARCHITEKTONICZNY
- WIAZD DLA SAMOCHODÓW TECHNICZNYCH I RATUNKOWYCH
- OBOWIĄZUJĄCE PLANY MIEJSCOWE W SĄSIEDZTWIE TERENU OPRACOWANIA

WYRYS ZE STUDIUM UMARUNKOWANI I KIERUNKÓW ZAGOSPODAROWANIA PRZESTRZENNEGO GMINY CZERSK
(uchwalone Uchwałą Nr XXXII/301/14 Rady Miejskiej w Czersku z dnia 2014.02.28 - zał. nr 3.1, kierunki...)




- tereny objęte obowiązującym m.p.z.p.
- droga krajowa (DK 22)
- wodociągowa drogi gminne i zakładowe
- granice strefy "A" ścisłej ochrony konserwatorskiej

DOM DOKUMENTACJA ARCHITEKTONICZNA I INŻYNIERSKA
UL. GOSPODARSKA 6A, 63-500 STANISŁAWÓW GÓRSKI
TEL. 58 230 57 57, e-mail: projekt@dom.pl

ZAMAWIAJĄCY: MIASTO CZERSK
M.Ł. TEREN W KADUCIE UL. OSTROWSKIEGO W CZERSKU
RYSUNEK PLANU

Autor opracowania: mgr inż. Artur Nęka (niezależnie)
Opracowanie: mgr Katarzyna Mikulska

Data opracowania: LUTYEC - LISTOPAD 2020 r.

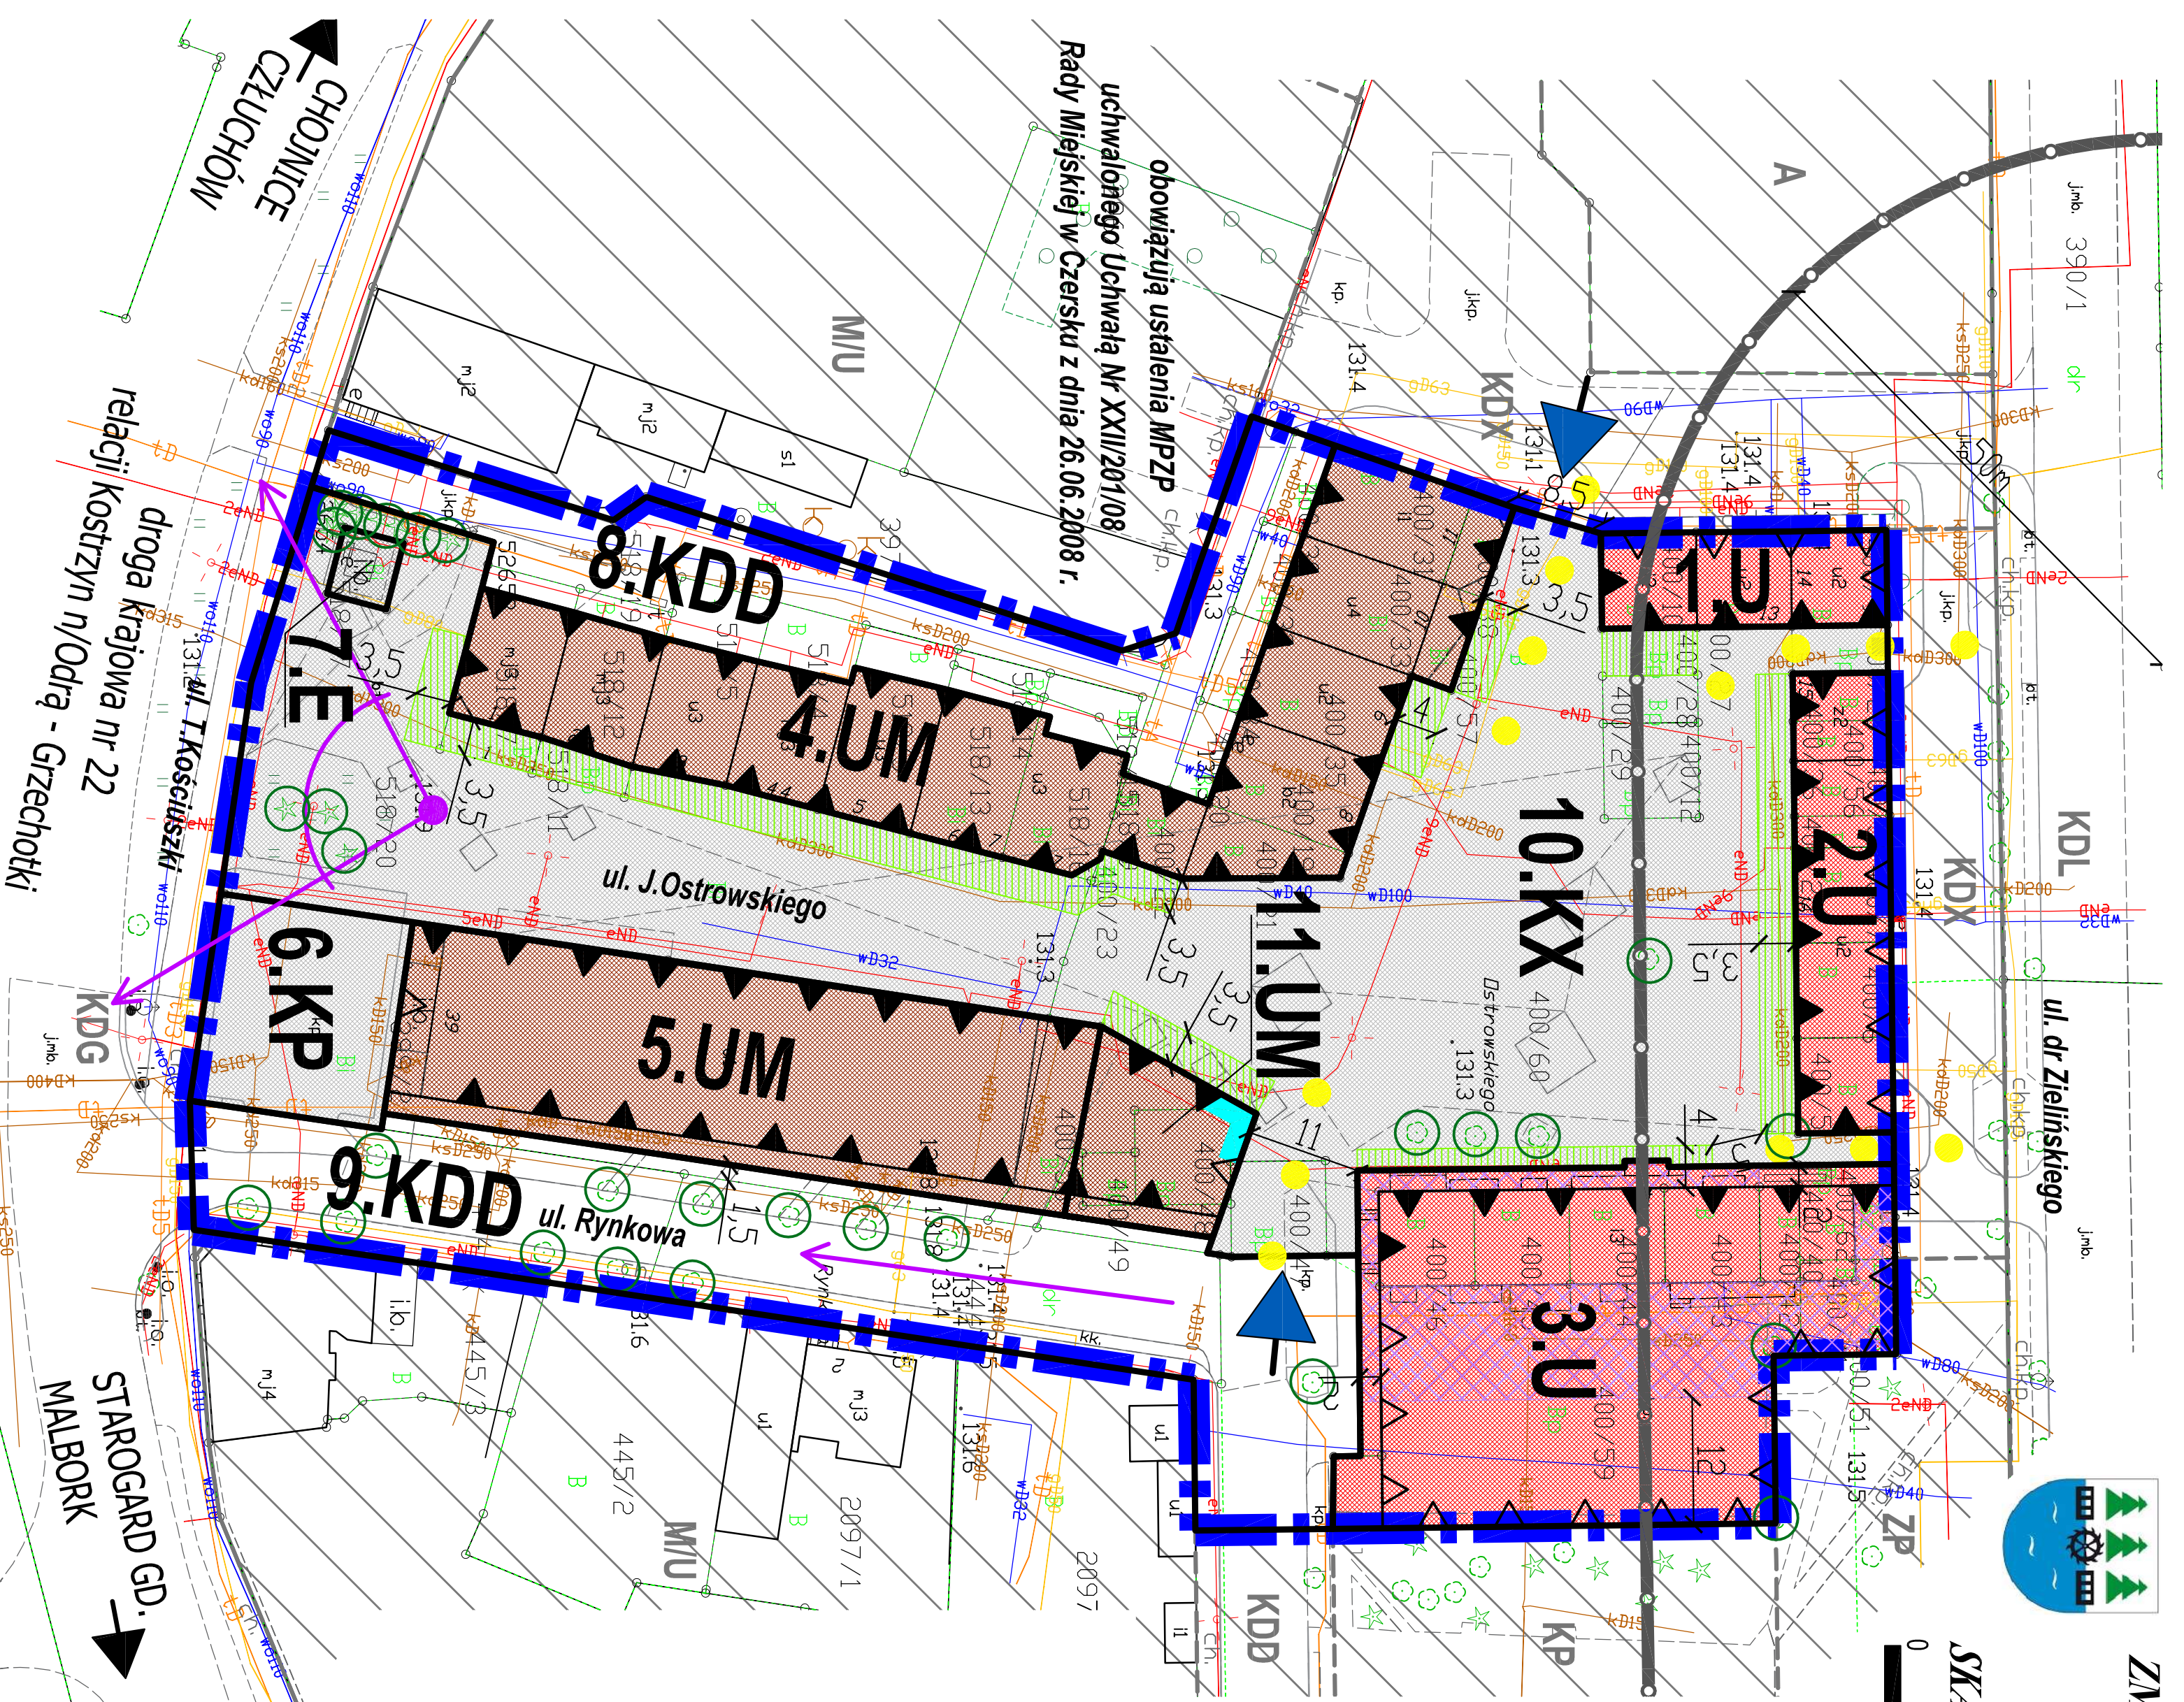

obowiązują ustalenia MPZP
uchwalonego Uchwałą Nr XXIII/201/08
Rady Miejskiej w Czersku z dnia 26.06.2008 r.

CHOCIMICE
CZUCHÓW
relacji Kostryn n/Odrą - Grzechotki
droga krajowa nr 22
ul. T. Kościuszki

STAROGARD GD.
MALBORK